


39. Flächennutzungsplanänderung

E 664605 m
N 5881530 m

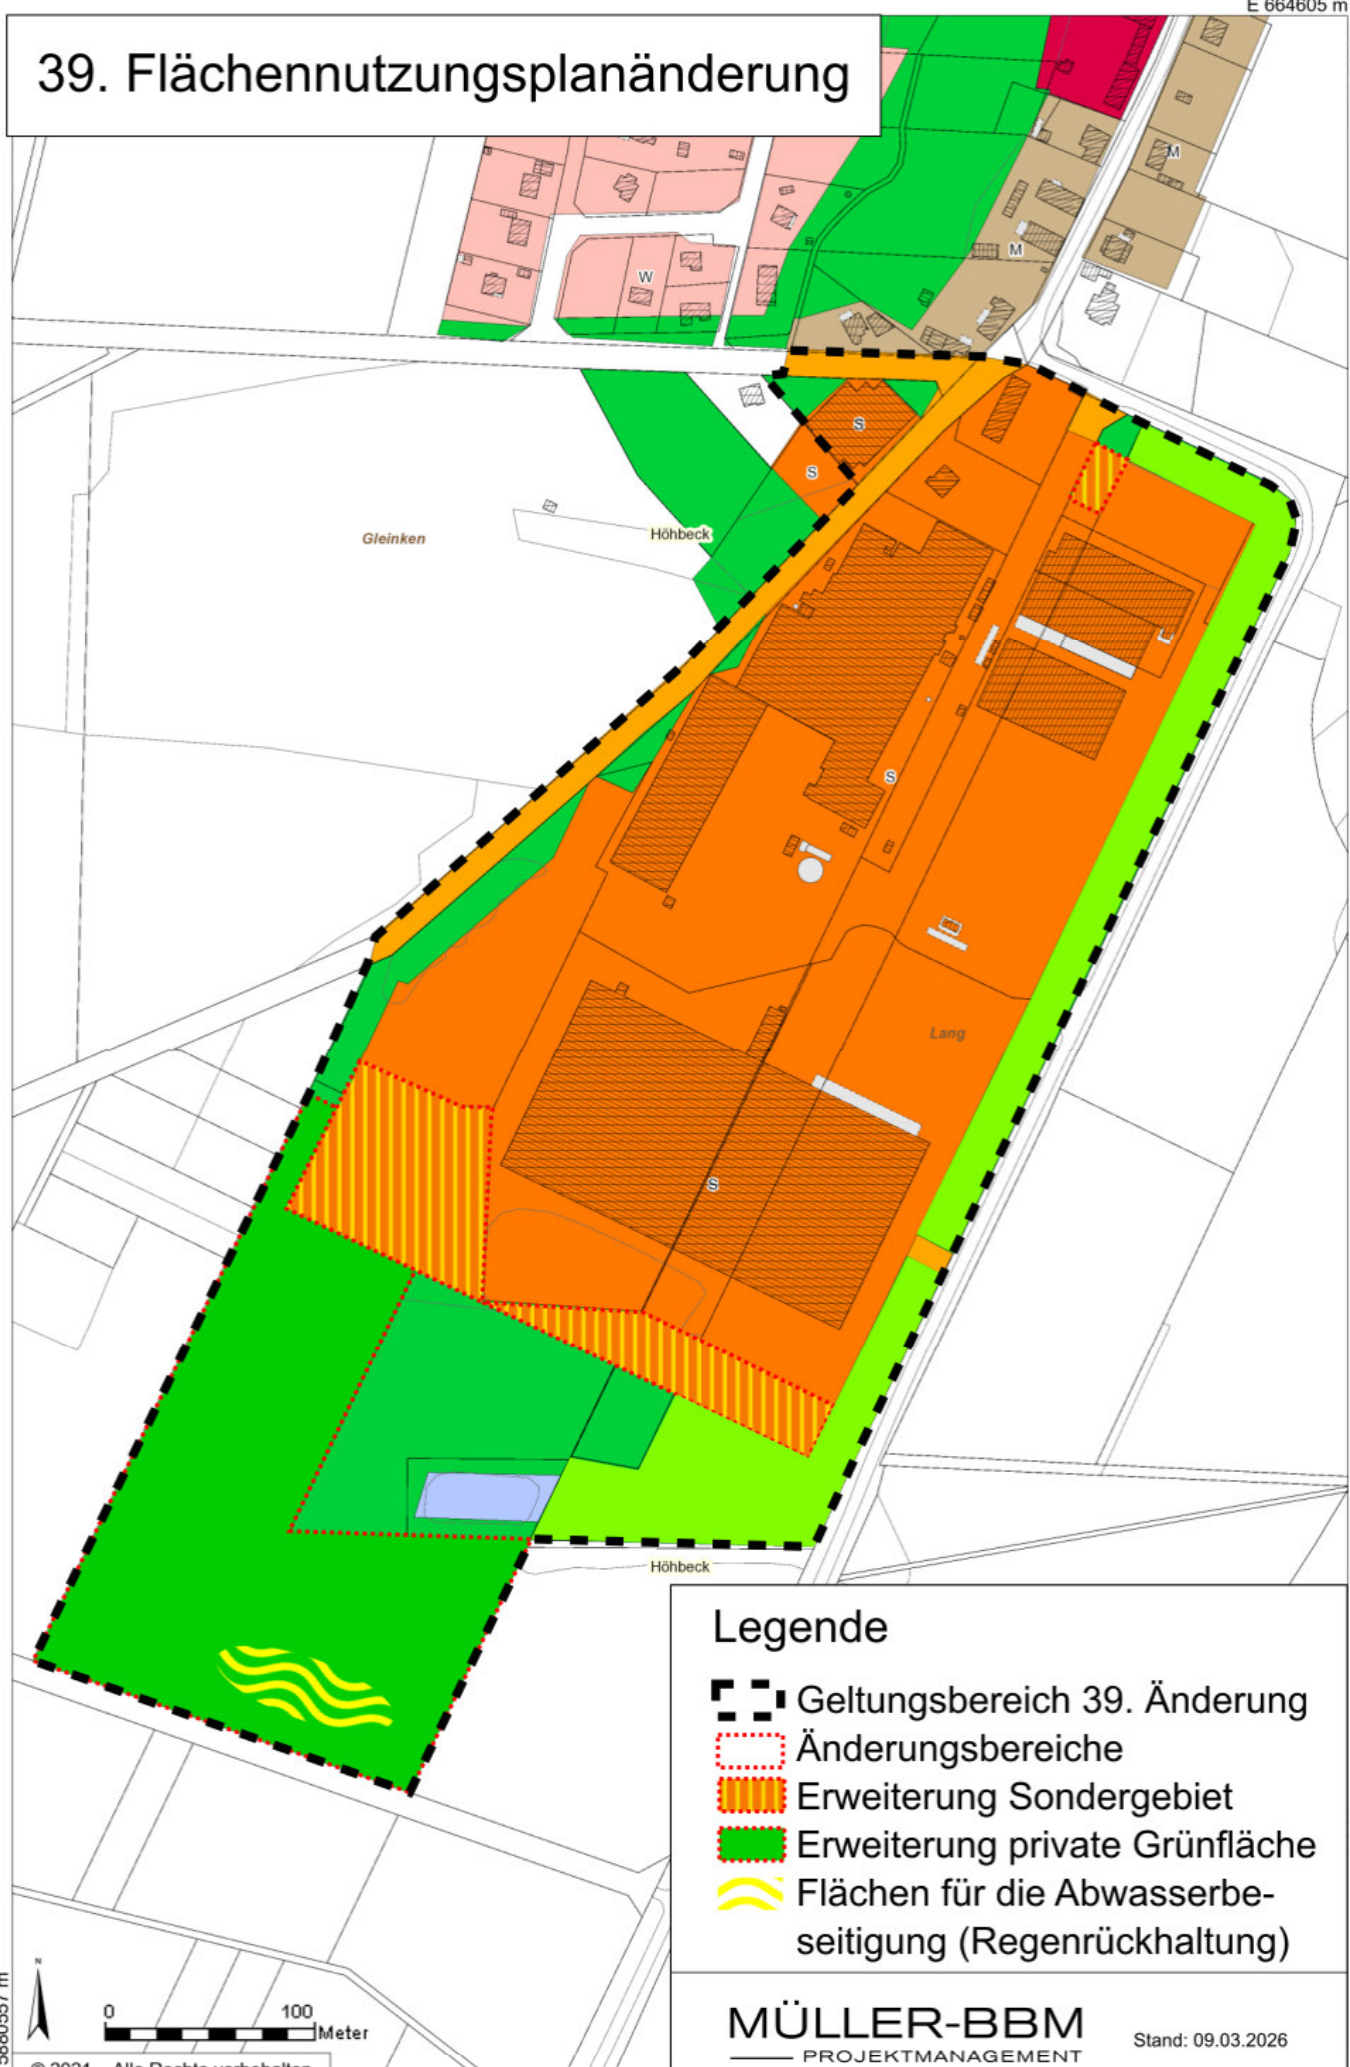

Legende

- Geltungsbereich 39. Änderung
- Änderungsbereiche
- Erweiterung Sondergebiet
- Erweiterung private Grünfläche
- Flächen für die Abwasserbe-seitigung (Regenrückhaltung)

MÜLLER-BBM
PROJEKTMANAGEMENT

Stand: 09.03.2026

N 5880557 m
© 2021 – Alle Rechte vorbehalten
E 663978 m